

建具

- A. アルミ吊戸 (ポリカW 外付・曇付) W2600xH2300 1ヶ所
- B. アルミ吊戸 (ポリカW 外付・曇付) W1300xH2000 1ヶ所


平面図 S=1/300

仕様概要

形式	屋根型ハウス (軟質フィルム)		
規格	間口 11.5m × 2連棟 × 奥行 30m		
軒高	基礎高 0.2m + 柱高 2.7m = 2.9m		
依覆材			
屋根	タイキコート007 0.15mm	ピットハルφ500	
妻面上部	タイキコート007 0.15mm	ピットハルφ500	
妻面下部	パツゲン5 0.15mm	オキベツトφ500	
側面	パツゲン5 0.15mm	オキベツトφ500	
天窓	タイキコート007 W=900	アルミ型材φ500	
妻・側壁廻	カラータタン W=500		
換気装置			
天窓	自動開閉 ラック&ピニオン仕様		
妻・側壁上	巻上2段 自動巻上装置		
建具	出入口戸	妻面 W1300 × H2300 × 2枚	1ヶ所
		側面 W1300 × H2000 × 1枚	1ヶ所

部材リスト

主柱	LH150x100x3.2x4.5	ドブ
合掌	LH150x100x3.2x4.5	ドブ
妻間柱	LH125x60x3.2x4.5	ドブ
陸梁	L 50x50x4	ドブ
束	L 50x50x4	ドブ
總梁	C 75x45x15x2.3	WLG
母屋	C 60x30x10x1.6	WLG
天窓受	C 75x45x15x1.6	WLG
脚縁	C 60x30x10x1.6	WLG
軸ブレス	φ 13	ドブ
小屋ブレス	φ 13	ドブ
誘引棚	φ 13	ドブ
誘引妻補強	□75x75x2.3	ドブ
谷・桁類	アルミ型材	

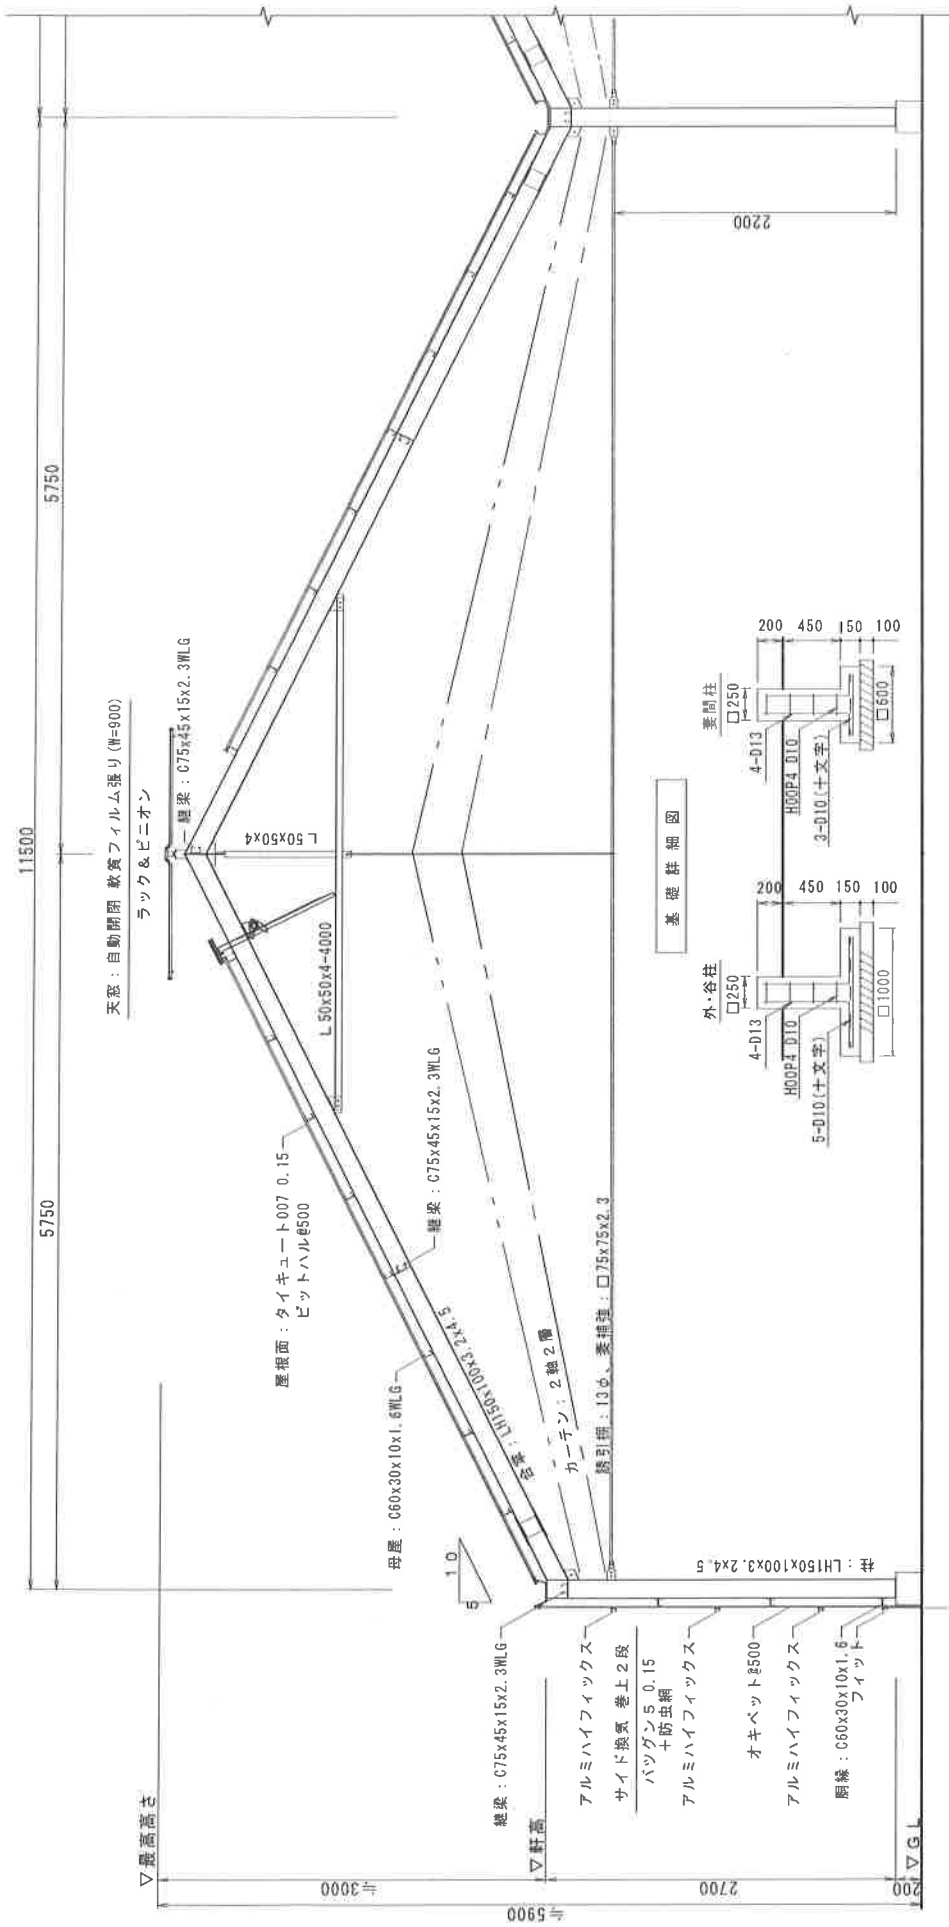

天窗：自動開閉 軟質フィルム張り (巾=900)
ラック&ピニオン

主梁：C75x45x15x2.3WLG

L 50x50x4

屋根面：タイキユート007 0.15
ビットハル6500

L 50x50x4-4000

母屋：060x30x10x1.6WLG


主梁：C75x45x15x2.3WLG

空 L150x100x3.2x4.5

カーテン：2軸2層

筋引材：13φ、妻補強：□75x75x2.3


基礎詳細図

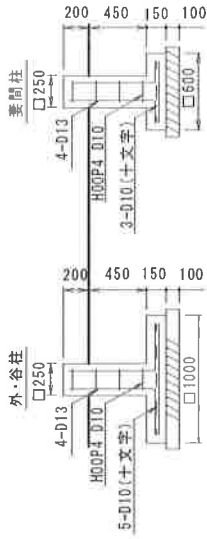

矩計図、基礎詳細図 S=1/40


特記	異日	工事名	図番	積尺 (注)	整理 No. T12020-PA1
					図面 No.
					年月
					A-03

基礎詳細図 S=1/15

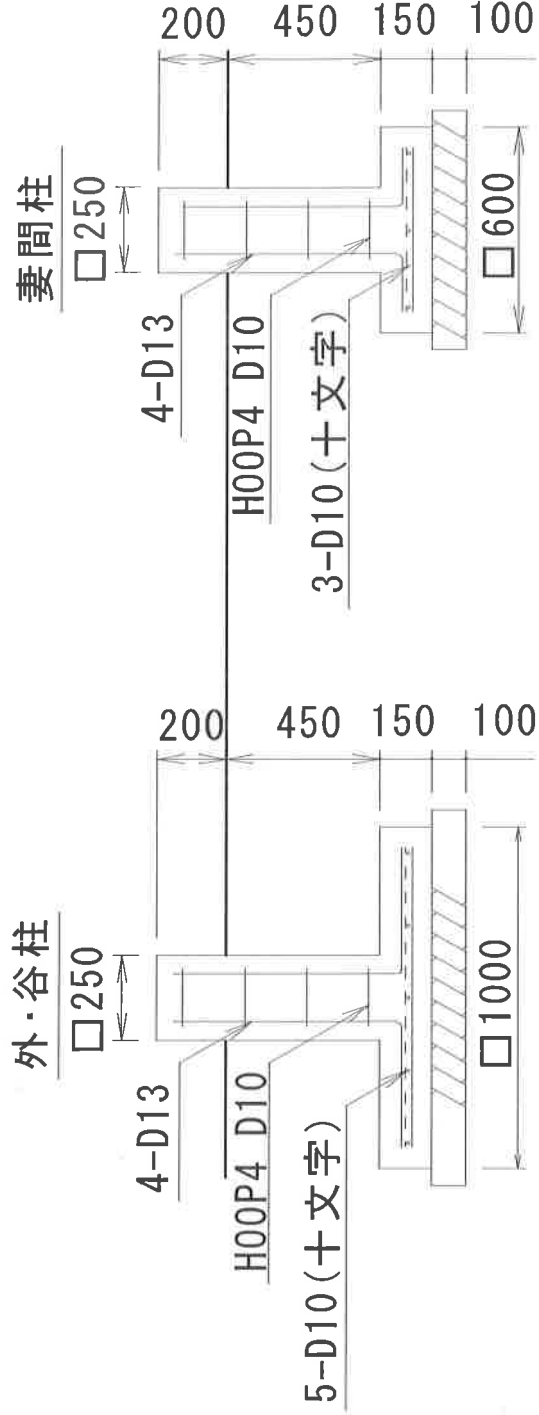

特記	工務名	図名	縮尺 (A3)	標準 No. JIS300-P43
				図面 No.
				年月
				冊数
				A-04

N

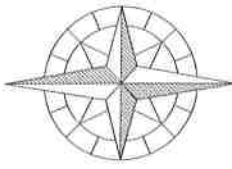

1/300

平塚市片岡字八反田305、306
間口11.5×2連棟×30m【690㎡】



特記	月日	工事名	図番	縮尺(1/300)	測量年	測量日
					195500	1940
					図面 No.	
					年月	2018年03月